


RAUCHERZONE
8,3 m²
BETONBODEN

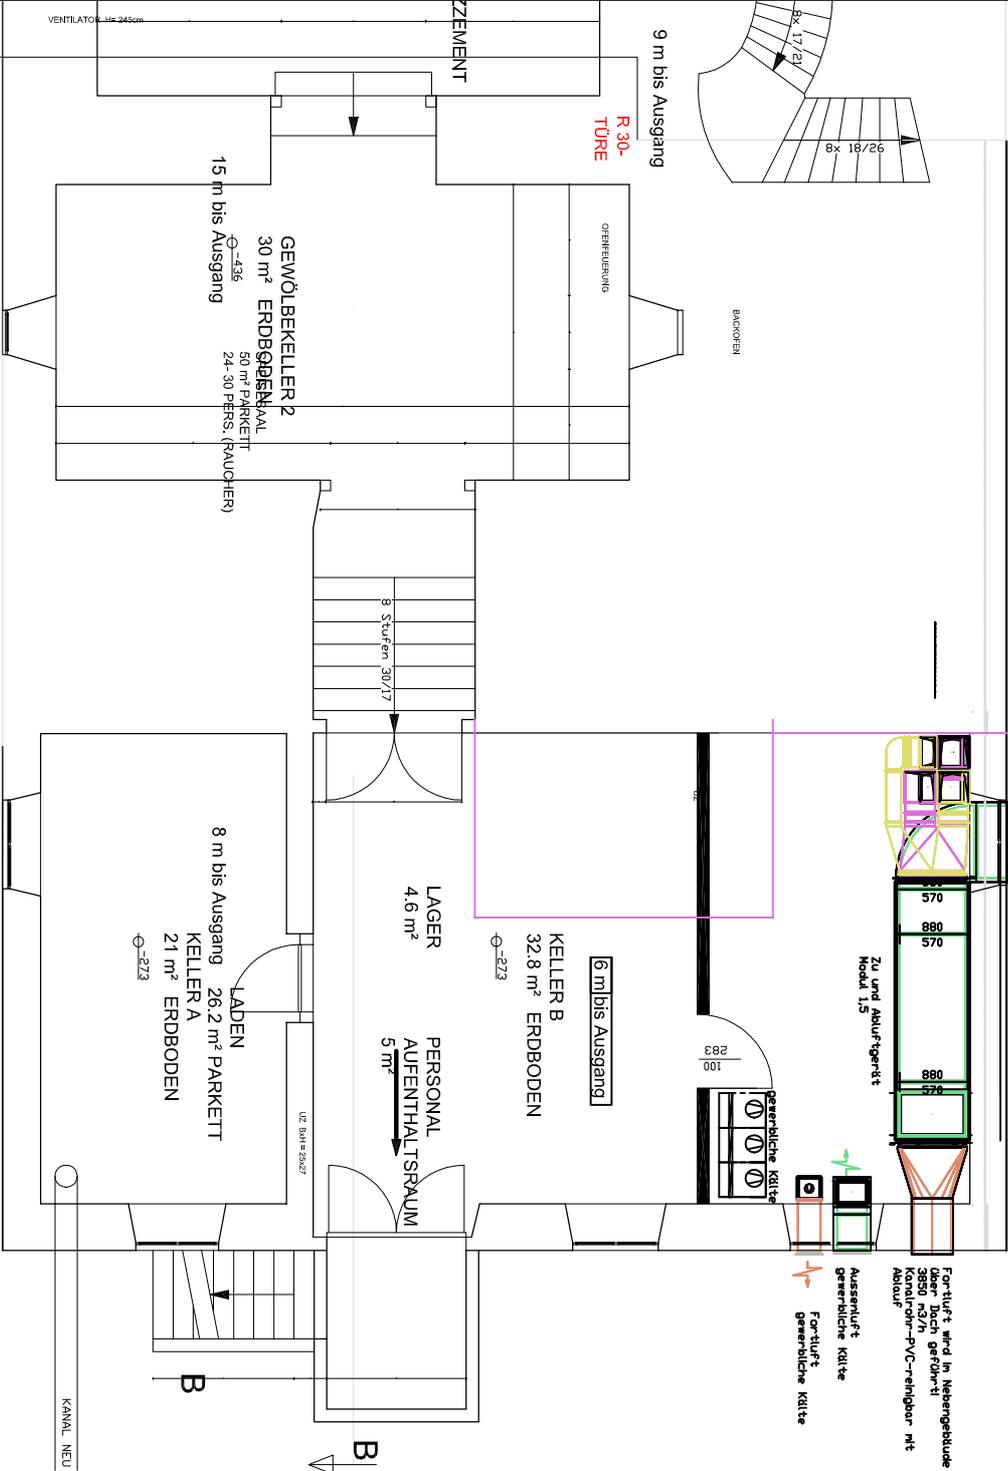

Außenluft wird beidseitig in oberen Bereich des Stiegenpodestes angesaugt 3650 m³/h

Zu und Abluftgerät Modell 1,5

Fortluft wird in Nebengebäude über Dach geführt
Kanalrohr-PVC-reinbar mit Ablauf

Außenluft
geräuschlose Kälte
Fortluft
geräuschlose Kälte

LADENEINGANG

KANAL NEU


URHEBERRECHT:

Das Urheberrecht an dieser Zeichnung und allen Beilagen, die dem Empfänger anvertraut sind, verbleiben bei unserer Firma. Ihre unsere schriftliche Genehmigung dürfen sie weder kopieren noch in irgendeiner Weise an drittem Personen zugänglich gemacht werden.

LEGENDE:

Außenluft	
Zuluft	
Abluft	
Fortluft	
Einbauteile	

Projektplan

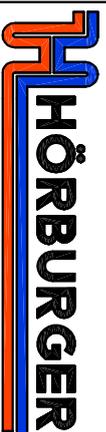

Projekt: Feinhof Sulz

HERBERGER GmbH
Sanitär- und Heizungsstechnik
Luft- und Klimatechnik
Probststraße 11-13
4 - 6044 Alzenau Industriestrasse 15
Tel: 05376/724 83 Fax: 05376/724 83106

NAME	Wolke
BEZUG	Wächter-Gesetz
PROJEKT	
LEISTUNG	
VERLEBUNG	
ANMERKUNGEN	

M 1/50

Anlagen:
Zu und Abluftanlage Küche- Speisesaal
Kellergeschoss

FR-1601433