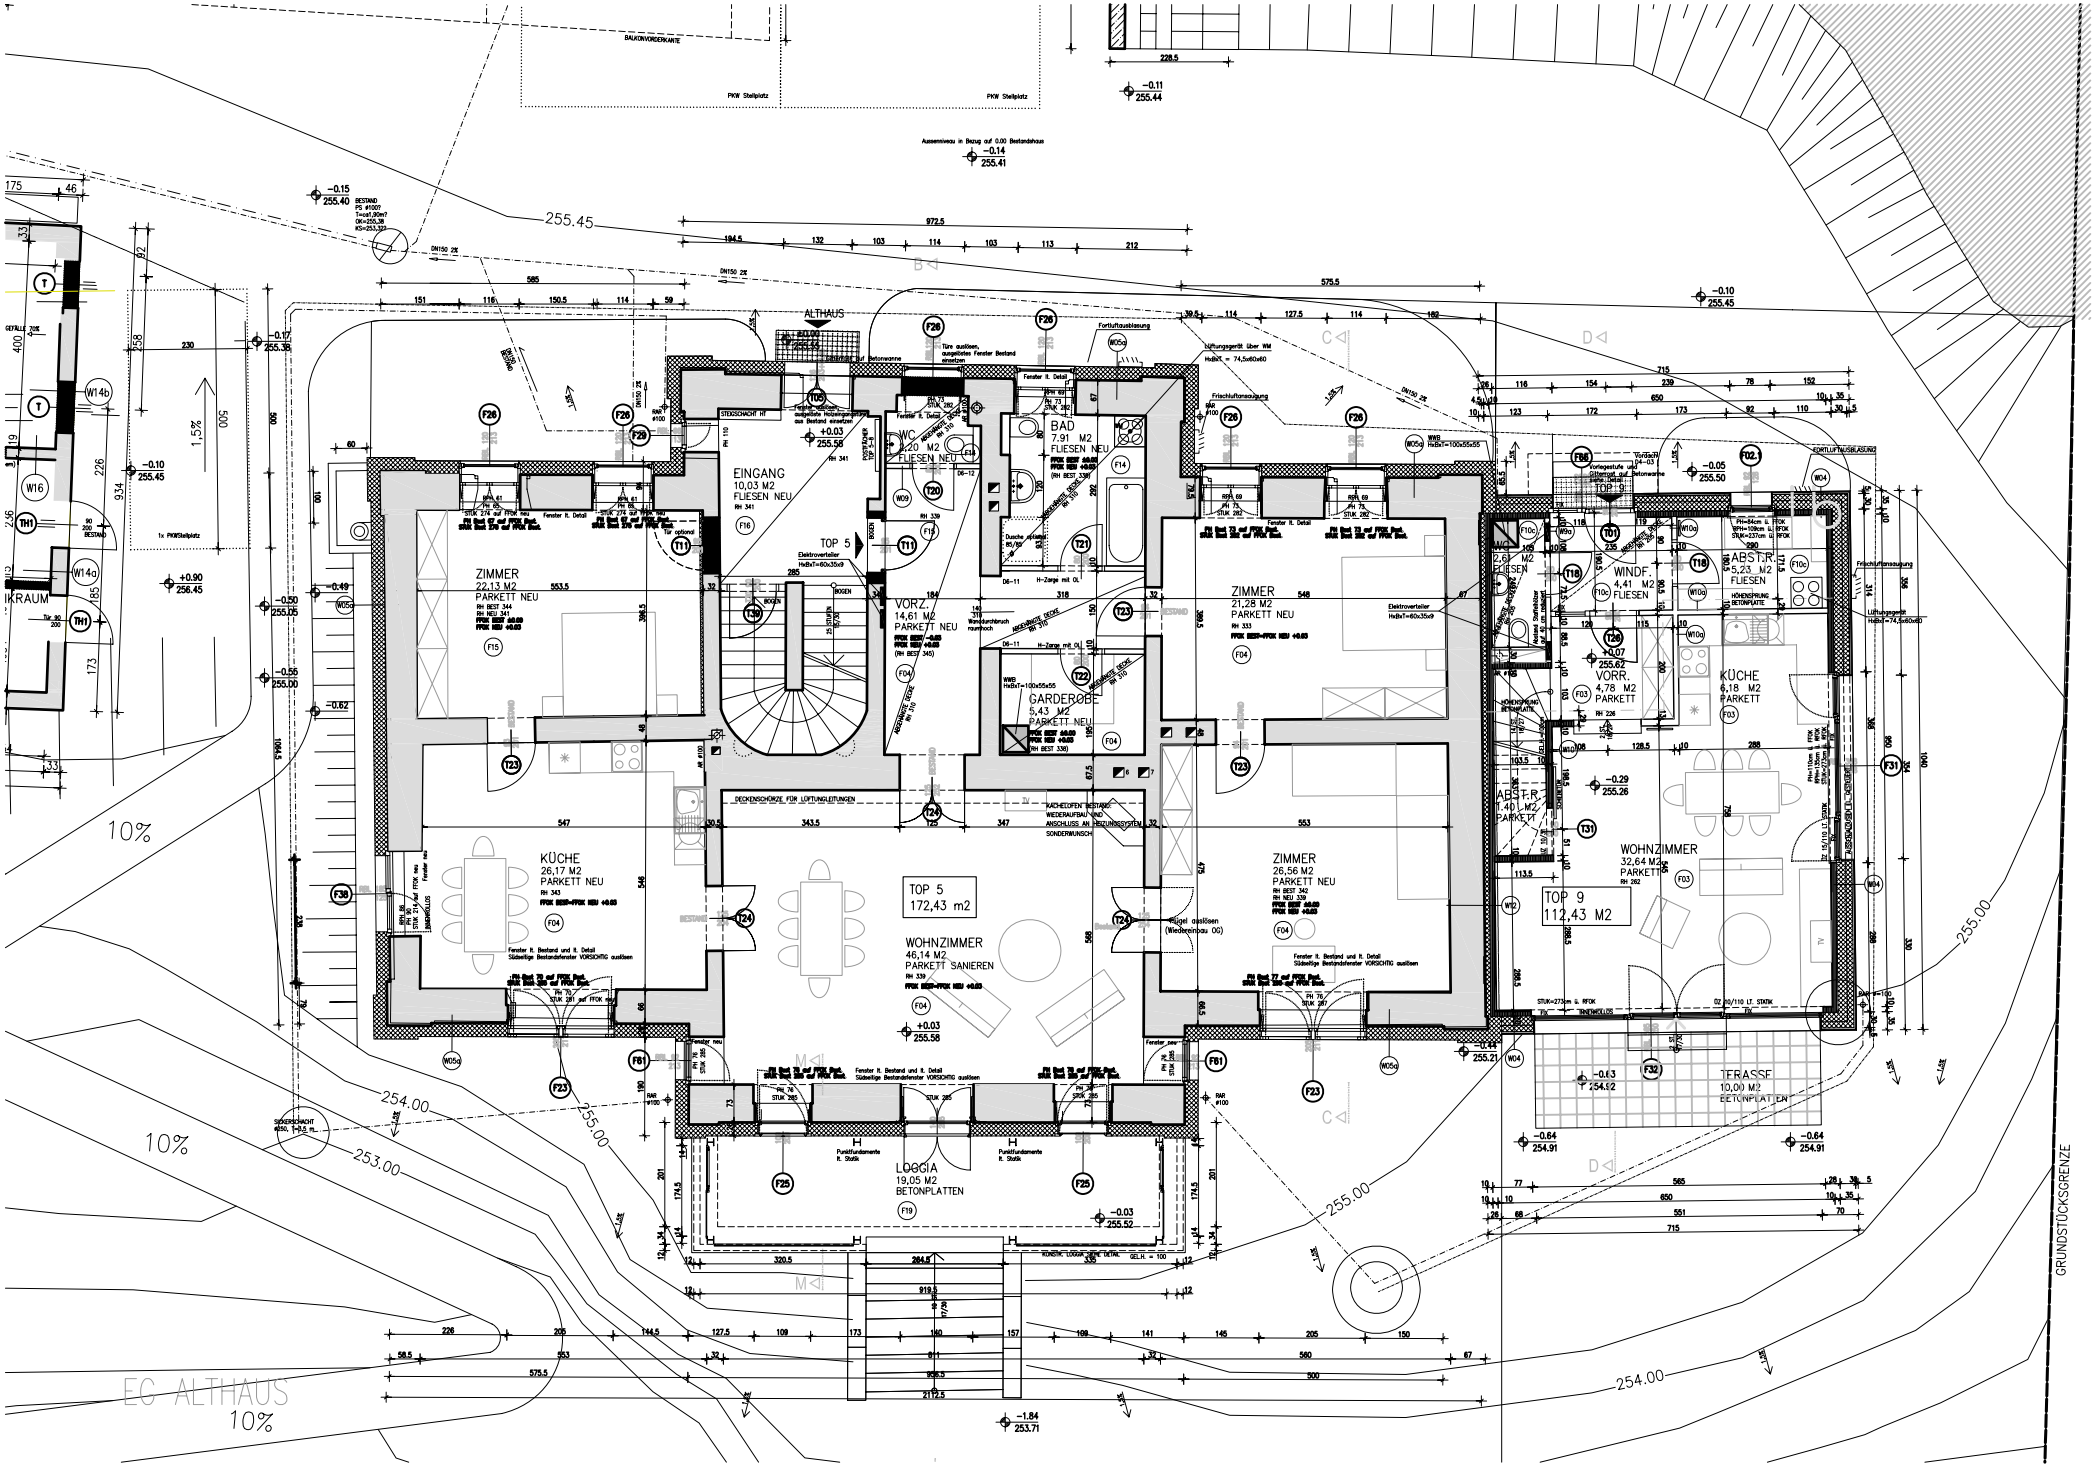

ALTHAUS
EINGANG
10,03 M2
FLIESEN NEU
WC
2,20 M2
FLIESEN NEU
BAD
7,91 M2
FLIESEN NEU
ZIMMER
22,13 M2
PARKETT NEU
VORZ.
14,61 M2
PARKETT NEU
GARDEROBE
5,43 M2
PARKETT NEU
ZIMMER
21,28 M2
PARKETT NEU
WC
2,61 M2
FLIESEN
WINDF.
4,41 M2
FLIESEN
ABST.R.
5,23 M2
FLIESEN
VORR.
4,78 M2
PARKETT
KÜCHE
6,18 M2
PARKETT
ABST.R.
1,40 M2
PARKETT
WOHNZIMMER
32,64 M2
PARKETT
TOP 9
112,43 M2
KÜCHE
26,17 M2
PARKETT NEU
TOP 5
172,43 m2
WOHNZIMMER
46,14 M2
PARKETT SANIEREN
ZIMMER
26,56 M2
PARKETT NEU
TERASSE
10,00 M2
BETONPLATTEN
LOGGIA
19,05 M2
BETONPLATTEN
255.45
255.00
254.00
253.00
10%
EC ALTHAUS
GRUNDSTÜCKSGRENZE