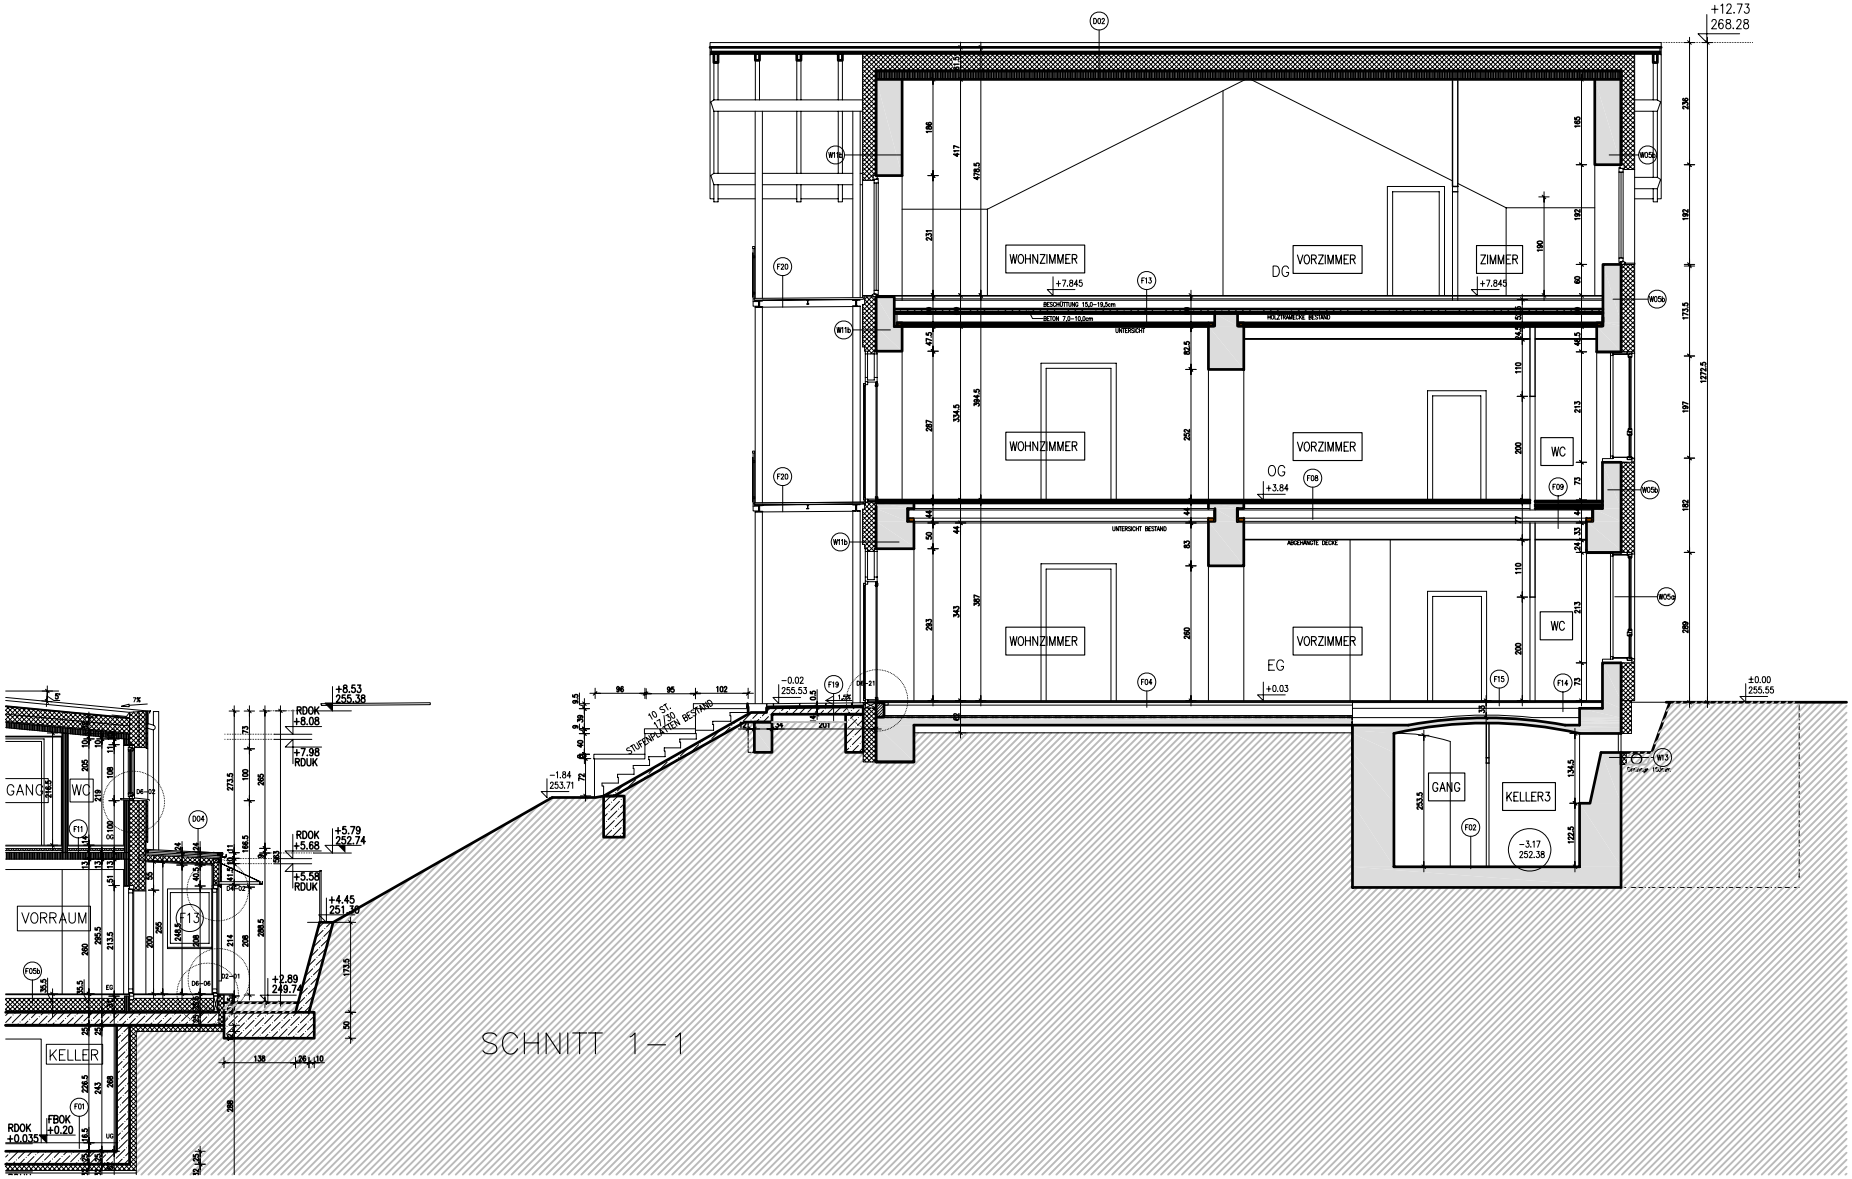
+12.73
268.28
WOHNZIMMER
VORZIMMER
ZIMMER
DG
+7.845
WOHNZIMMER
VORZIMMER
WC
OG
+3.84
WOHNZIMMER
VORZIMMER
WC
EG
+0.03
±0.00
255.55
GANG
KELLER3
−3.17
252.38
+8.53
255.38
RDOK
+8.08
+7.98
RDUK
+5.79
252.74
RDOK
+5.68
+5.58
RDUK
+4.45
251.30
+2.89
249.74
GANG
WC
VORRAUM
KELLER
RDOK
±0.035
FBOK
+0.20
−1.84
253.71
−0.02
255.53
10 ST.
17.20
STUFENPLATTEN BESTAND

SCHNITT 1–1